mellow drop

メロウ・ドロップ
手洗いカウンターユニット参考図面

AHISET172
KADOMARU ／かどまる手洗器セット

手洗器：MD-P101 ／水栓：MA904L1
天板：MDCH-K1

※給排水部材セット AHIUC-C32-FF-CPF（別売）を
併用した場合の配管図面
（床給水・床排水用／給水ホース：300mm）

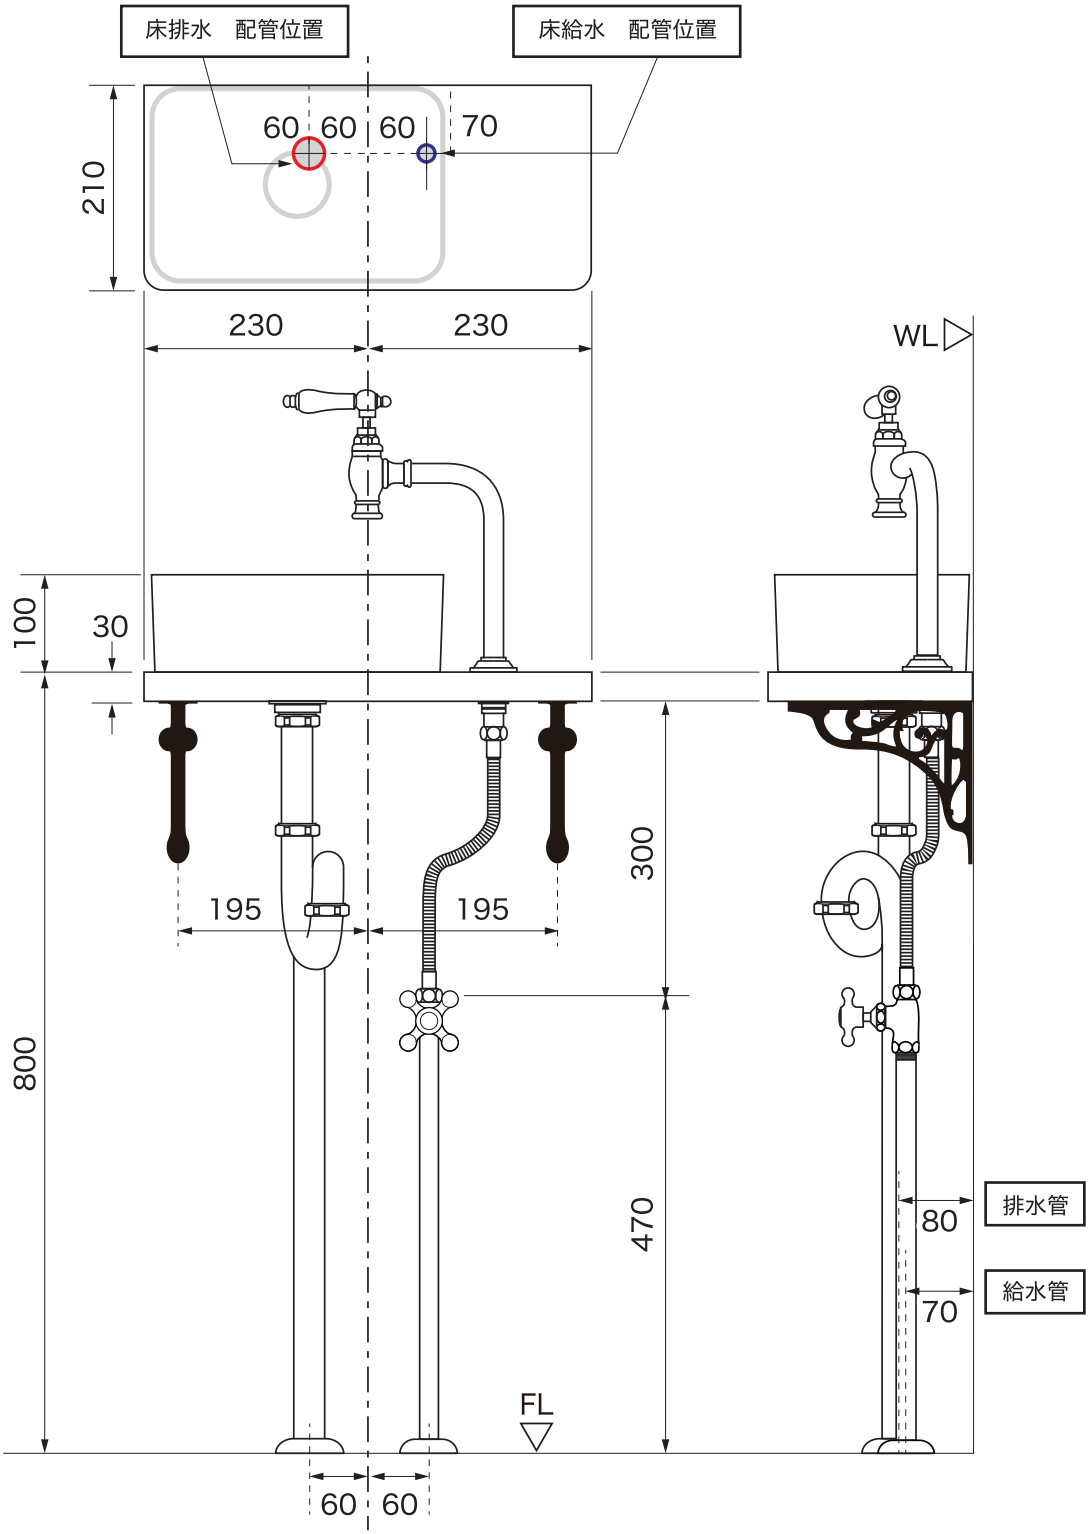

株式会社
アトミックホーム・インターナショナル
〒791-8016　愛媛県松山市久万ノ台504-5TEL:089-922-0911　FAX:089-922-0939

※本データの内容を無断で複製・転載することをお断りします。