




メロウ・ドロップ

手洗いカウンターユニット参考図面

AHISSET175
YEN / えん手洗器セット

手洗器：MD-P201
水栓：MA903L1 / MA742L1 / SSL1201
天板：MDCH-K2

※給排水部材セット AHIUC-C32-FF-CPF を
併用した場合の配管図面
(床給水・床排水用/給水ホース：300mm)

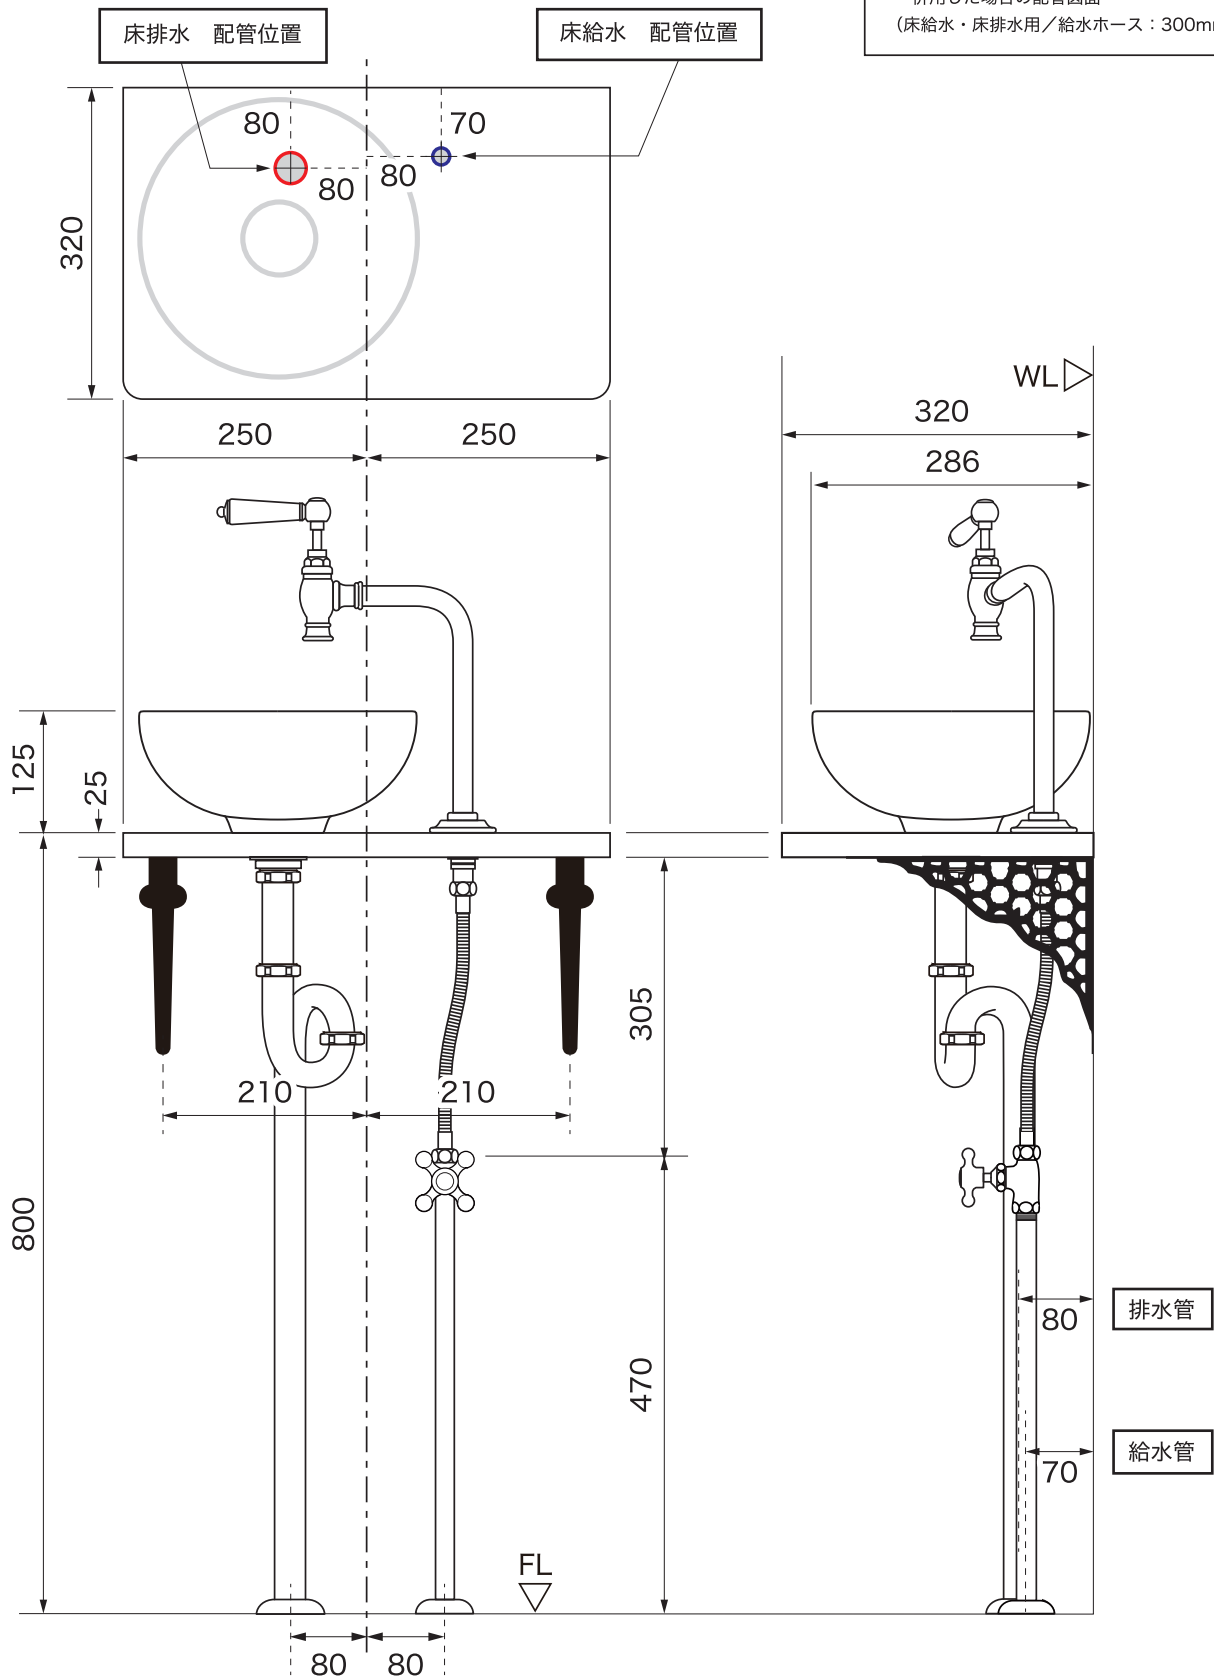

株式会社
アトミックホーム・インターナショナル

〒791-8016 愛媛県松山市久万ノ台504-5 TEL:089-922-0911 FAX:089-922-0939

※本データの内容を無断で複製・転載することをお断りします。